ENTWURF STADION PASEWALK

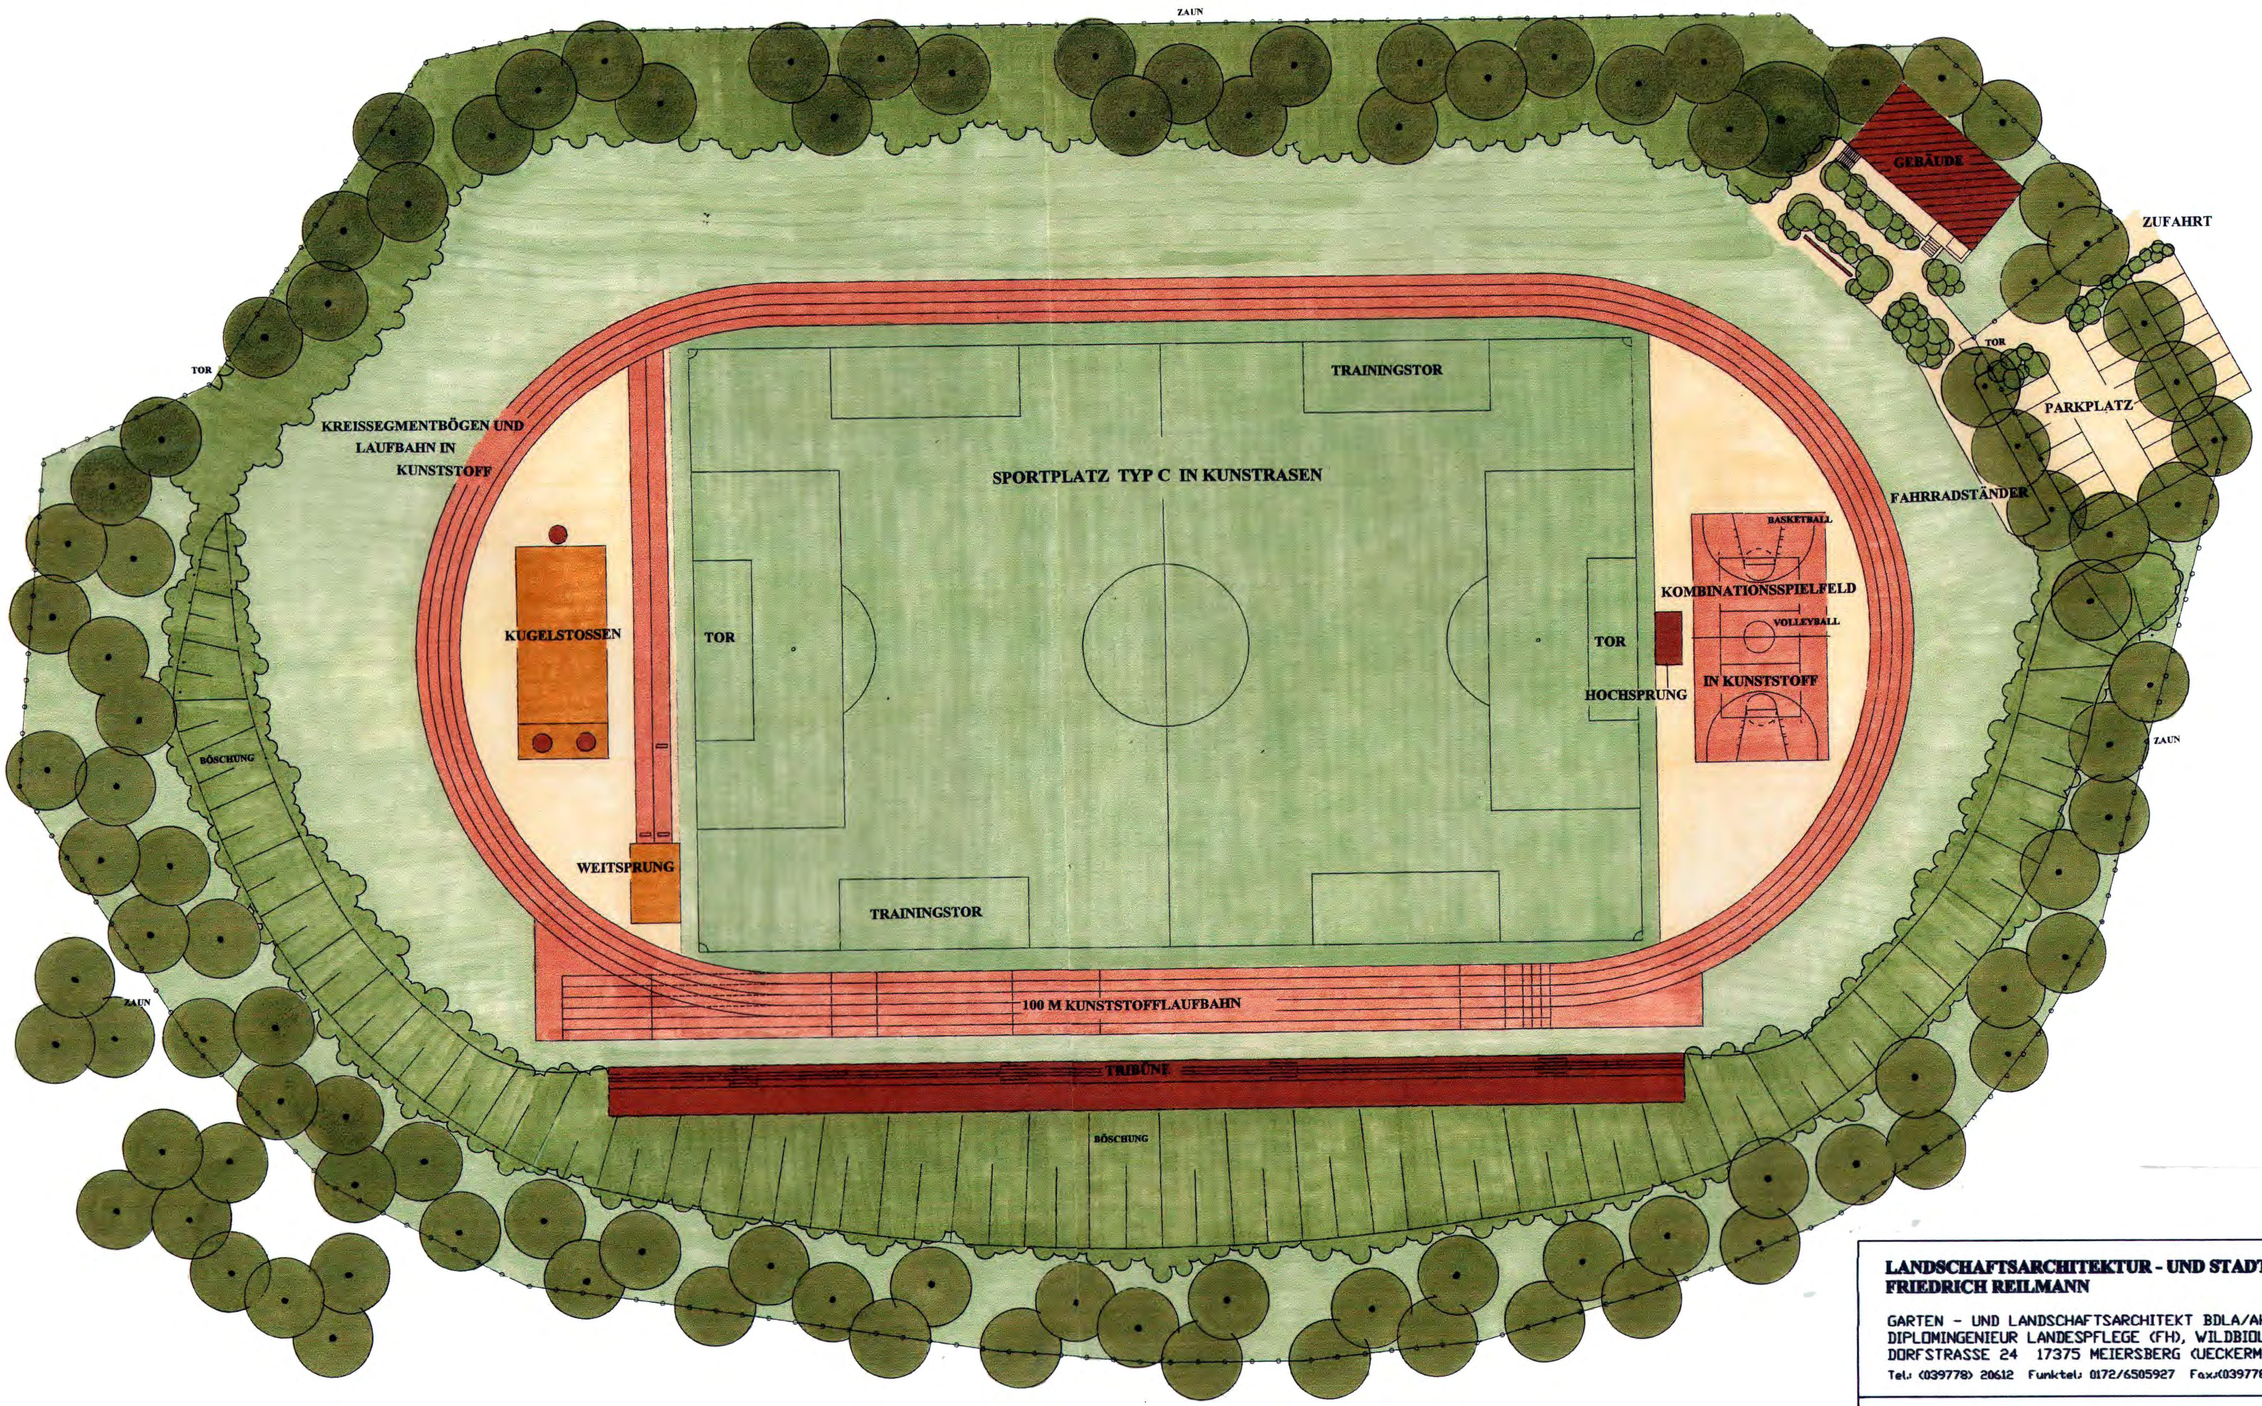

LANDSCHAFTSARCHITEKTUR - UND STADTGESTALTUNGSBÜRO
FRIEDRICH REILMANN

GARTEN - UND LANDSCHAFTSARCHITEKT BDLA/AK
DIPLOMINGENIEUR LANDESPFLEGE (FH), WILDBIOLOGE, DIPLOMFORSTWIRT
DORFSTRASSE 24 17375 MEIERSBERG (UECKERMÜNDER HEIDE)
Tel.: (039778) 20612 Funktel.: 0172/6505927 Fax:(039778) 29643

PROJEKT: STADION PASEWALK
ENTWURF

MAßSTAB: ohne
DATUM: 19.03.1997 UNTERSCHRIFT:

PROJEKTNUMMER: BLATT: