


# Renaturierungsmaßnahme Forstamt Stavenhagen, Revierteil Panschenhagen

Papenwiese  
M 1:1000

Biotopmanagement für den Schreiadler

*Aquila pennsylvanica* bewohnt naturnahe  
Wälder mit angrenzenden offenen,  
nahrungreichen Flächen

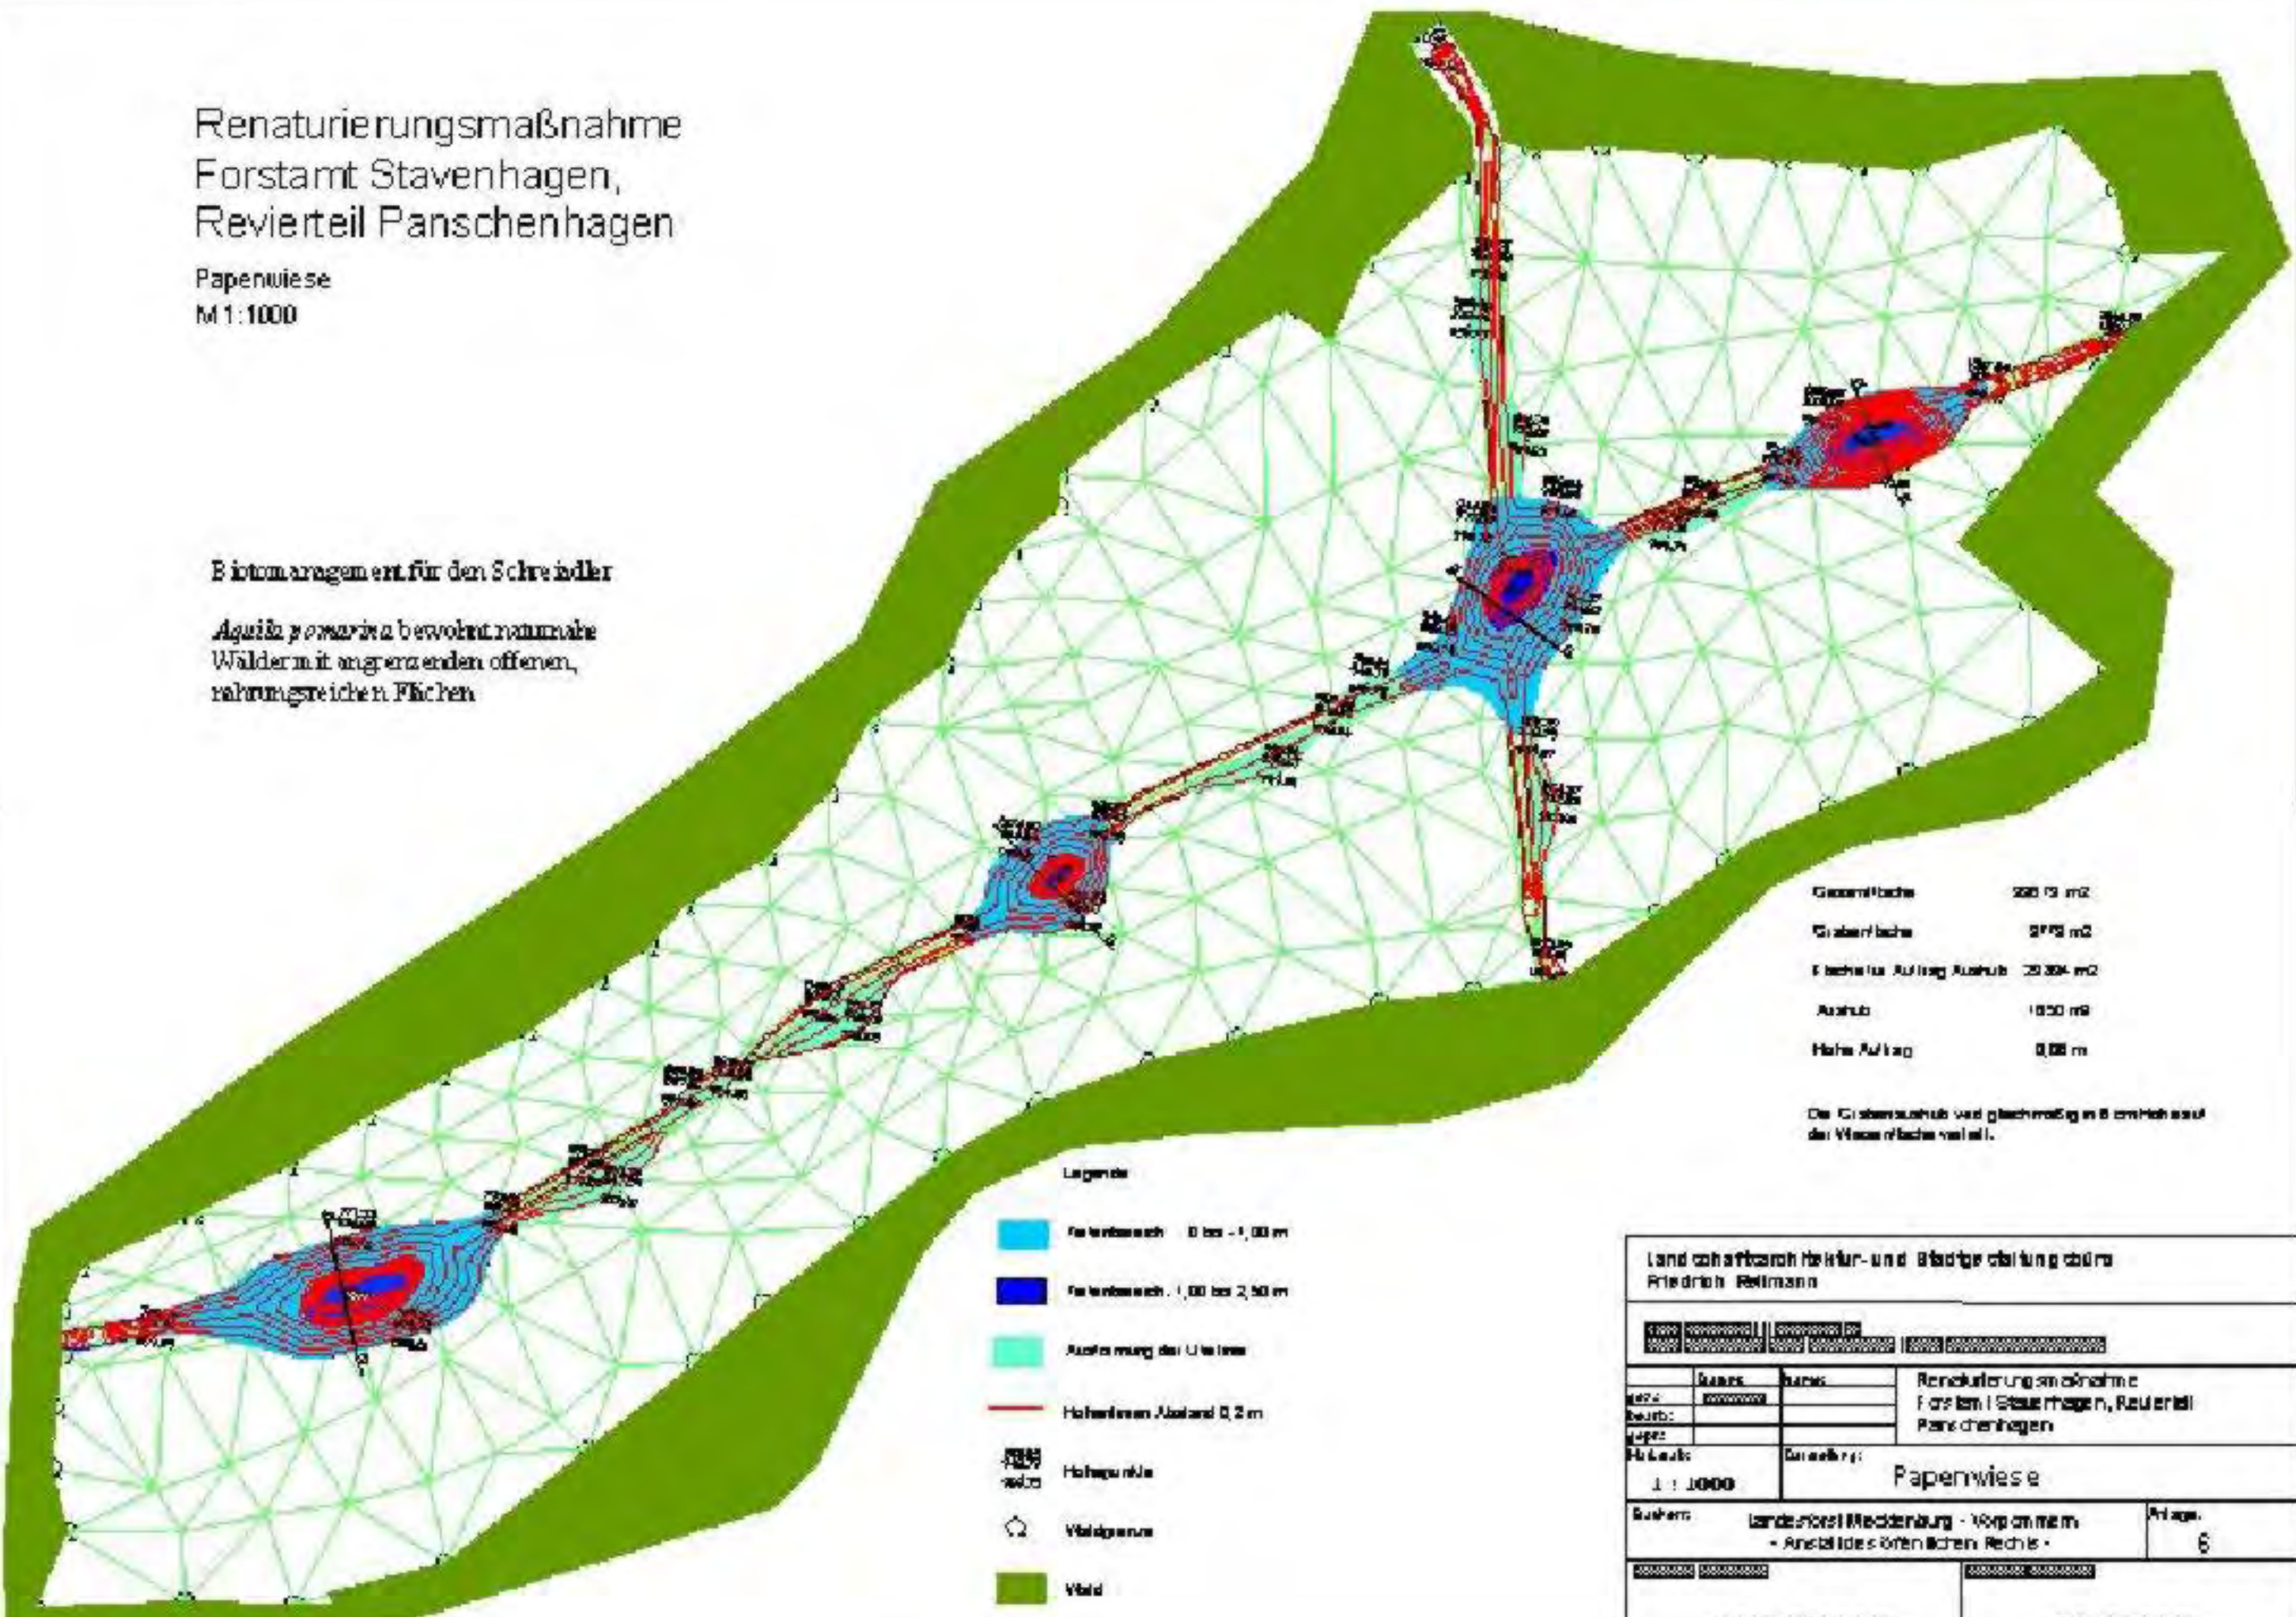

Gesamtfläche	220 13 m <sup>2</sup>
Grabenfläche	2772 m <sup>2</sup>
Flächen im Auftrag Auszub.	20 304 m <sup>2</sup>
Auszub.	1 000 m <sup>2</sup>
Maße Auftrag	0,00 m

Der Grabenausbau wird gleichmäßig in 8 cm-Höhe aus der Wiesensfläche vertieft.

- Legende
- Feuchtwiese 0 bis -1,00 m
  - Feuchtwiese -1,00 bis -2,50 m
  - Ausformung der Uferlinie
  - Höhenlinien Abstand 0,2 m
  - Holzgerinne
  - Vögelgerinne
  - Wald

Landchaftsarchitektur- und Landschaftsplanung mbH Friedrich Reilmann		
<b>Projekt:</b>	<b>Name:</b>	Renaturierungsmaßnahme Forstamt Stavenhagen, Revierteil Panschenhagen
<b>Maßstab:</b> 1 : 1000	<b>Datierung:</b>	Papenwiese
<b>Bauherr:</b> Landesforst Mecklenburg - Vorpommern - Amt für die Grünflächen-Rechtis -	<b>Blatt:</b>	6