
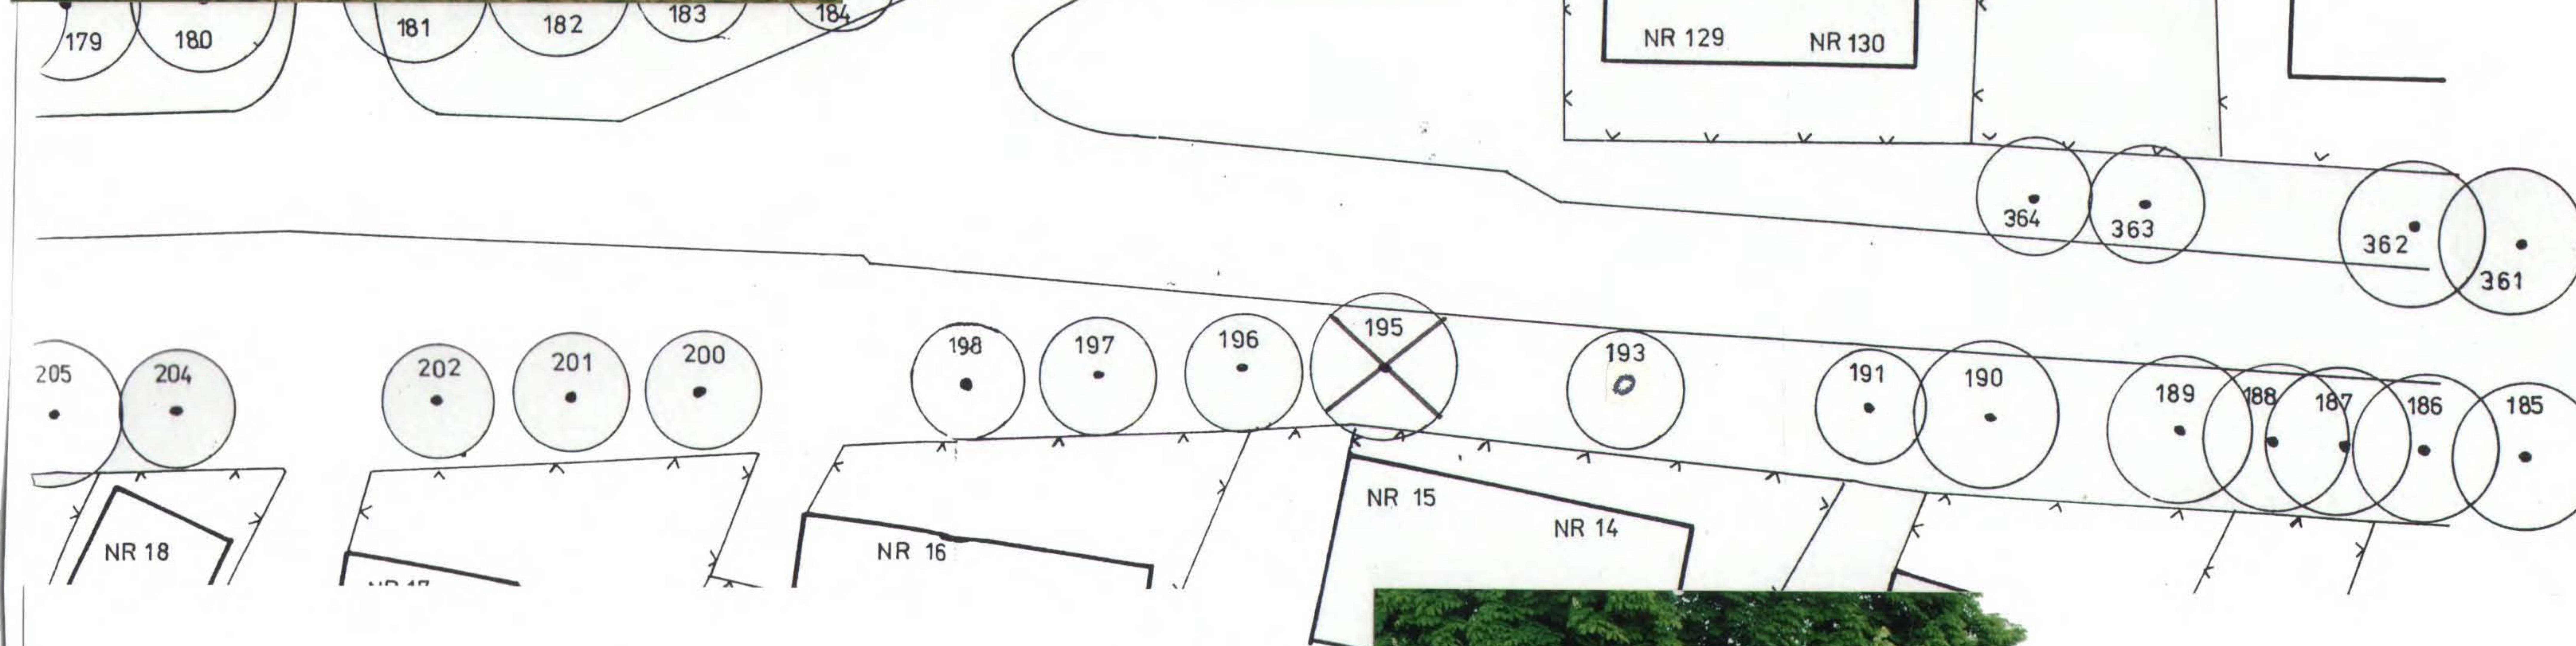
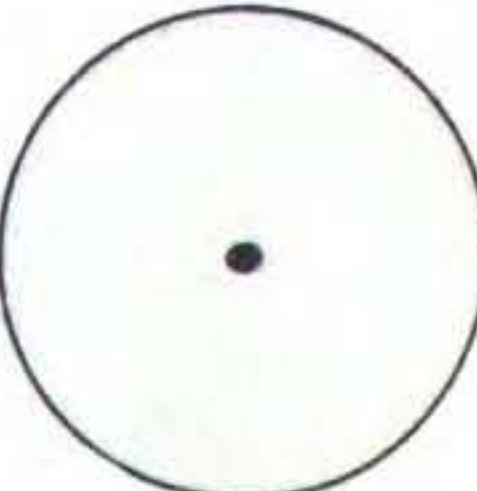
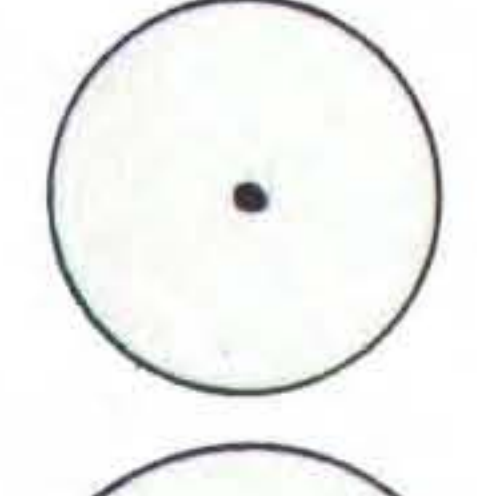


Baumkataster Leopoldshagen

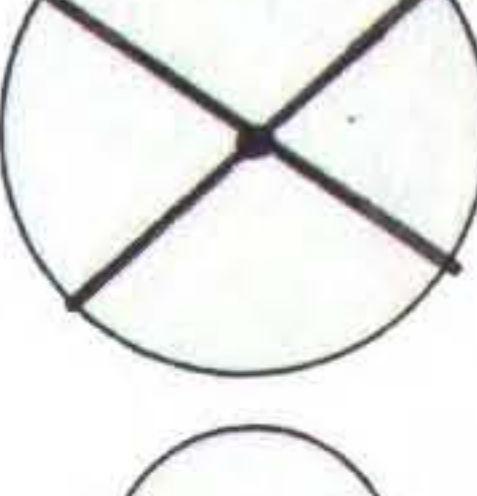

LEGENDE

-  Baum - vorhanden (alt)
-  Baum - vorhanden (Neupflanzung)
-  Baum - zu fällen
-  Baum - Neupflanzung



ÄNDERUNG:	DATUM:	UNTERSCHRIFT
LANDSCHAFTSARCHITEKTUR - UND STADTENTWICKLUNG FRIEDRICH REILMANN U. PARTNER		
GARTEN - UND LANDSCHAFTSARCHITEKT BDLA/AK DIPLOMINGENIEUR LANDESPFLEGE (FH), WILDBIOLOGE, DIPLOMFÖRSTWIRT DORFSTRASSE 24 17375 MEIERSBERG (UECKERMÜNDER HEIDE) Tel.: (039778) 20612 Funktel.: 0172/6505927 Fax: (039778) 29643		
PROJEKT: Baumkataster Leopoldshagen		
DATUM:	29.05.2000	UNTERSCHRIFT:
PROJEKTNUMMER:		BLATT:

Baumart		
Tilia cordata - Winterlinde		
Katasternummer	Baumgruppe	Erfassungsdatum
256	4	13.01.1998
Stammdurchmesser in cm	Stammumfang in cm	Kronendurchmesser in m
58,57	184,00	8,00
Stammzustand		
Keine Beschädigung.		
Kronenzustand		
Die Krone ist einseitig ausgebildet. Bei vorherigen Pflegemaßnahmen wurden nur einzelne Ständer abgesetzt, wobei Stubben stehen blieben. An Ästen bildet sich Zug- und Druckholz.		
Sanierungsmaßnahmen 1998		

Baumart		
Crataegus laevigata - Rotdorn		
Katasternummer	Baumgruppe	Erfassungsdatum
257	7	13.01.1998
Stammdurchmesser in cm	Stammumfang in cm	Kronendurchmesser in m
24,99	78,50	4,00
Stammzustand		
Keine Beschädigung.		
Kronenzustand		
Die Krone ist vollständig aufgebaut.		
Sanierungsmaßnahmen 1998		



Baumsanierung Leopoldshagen

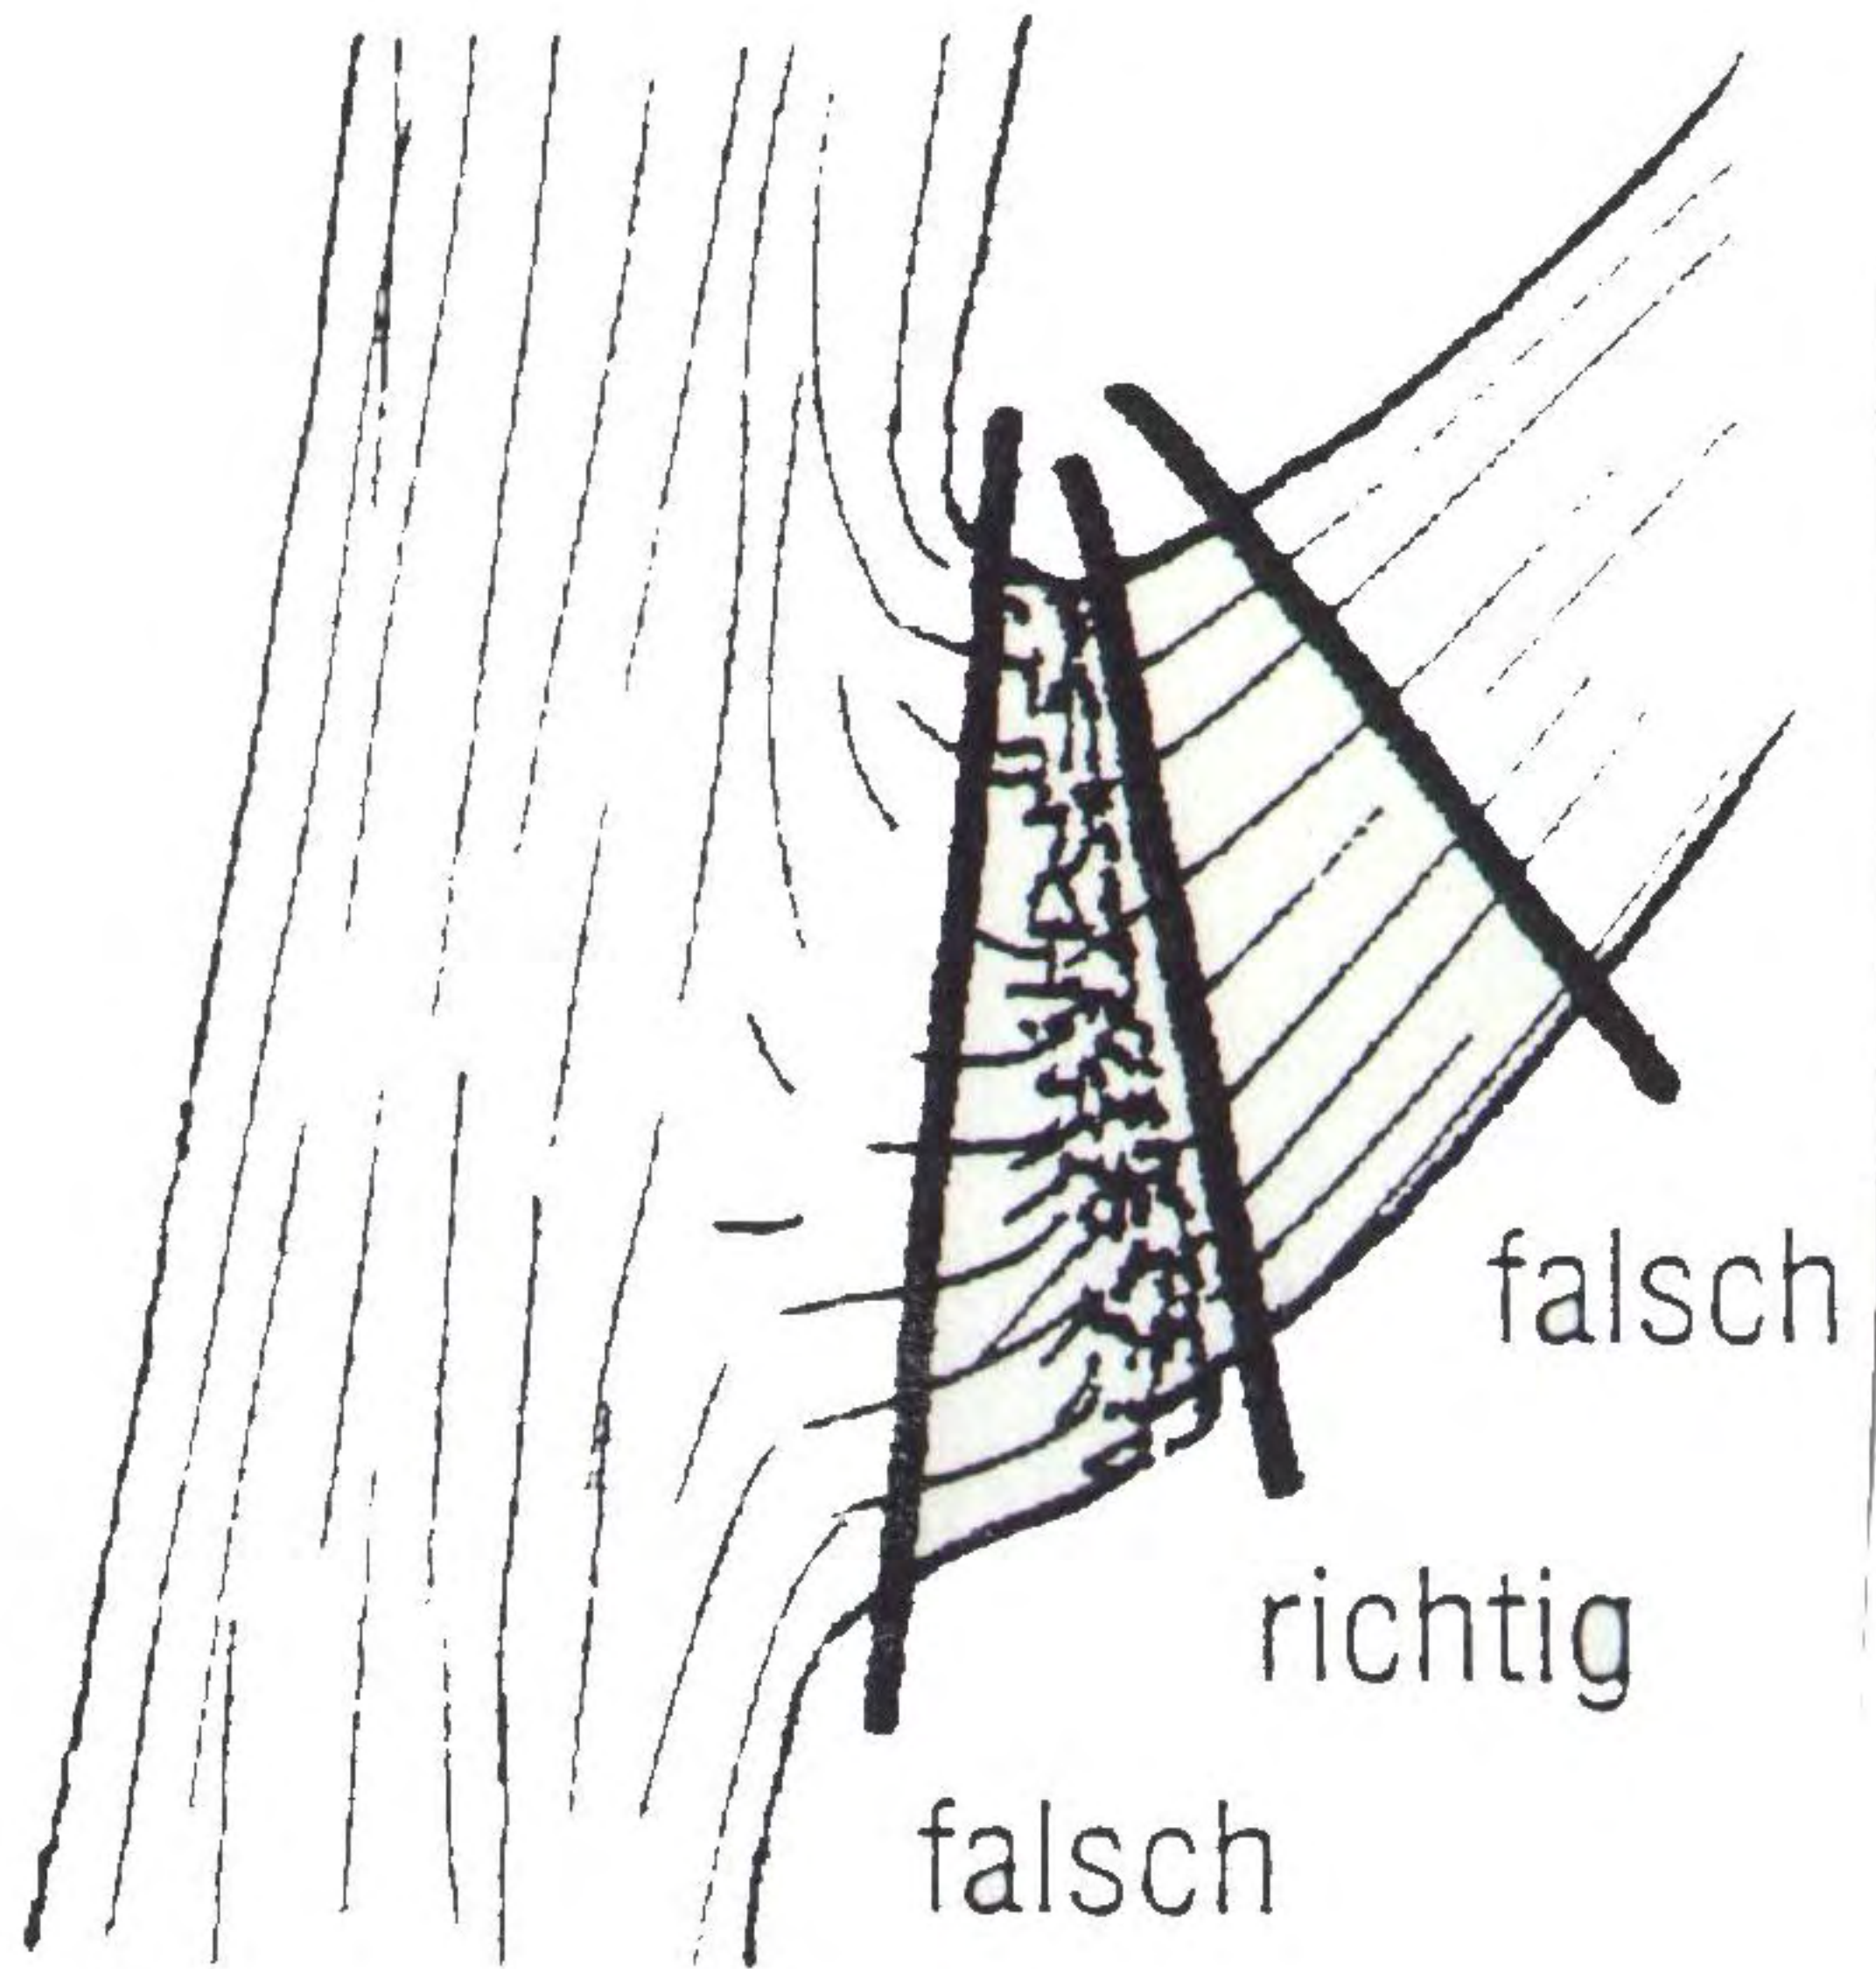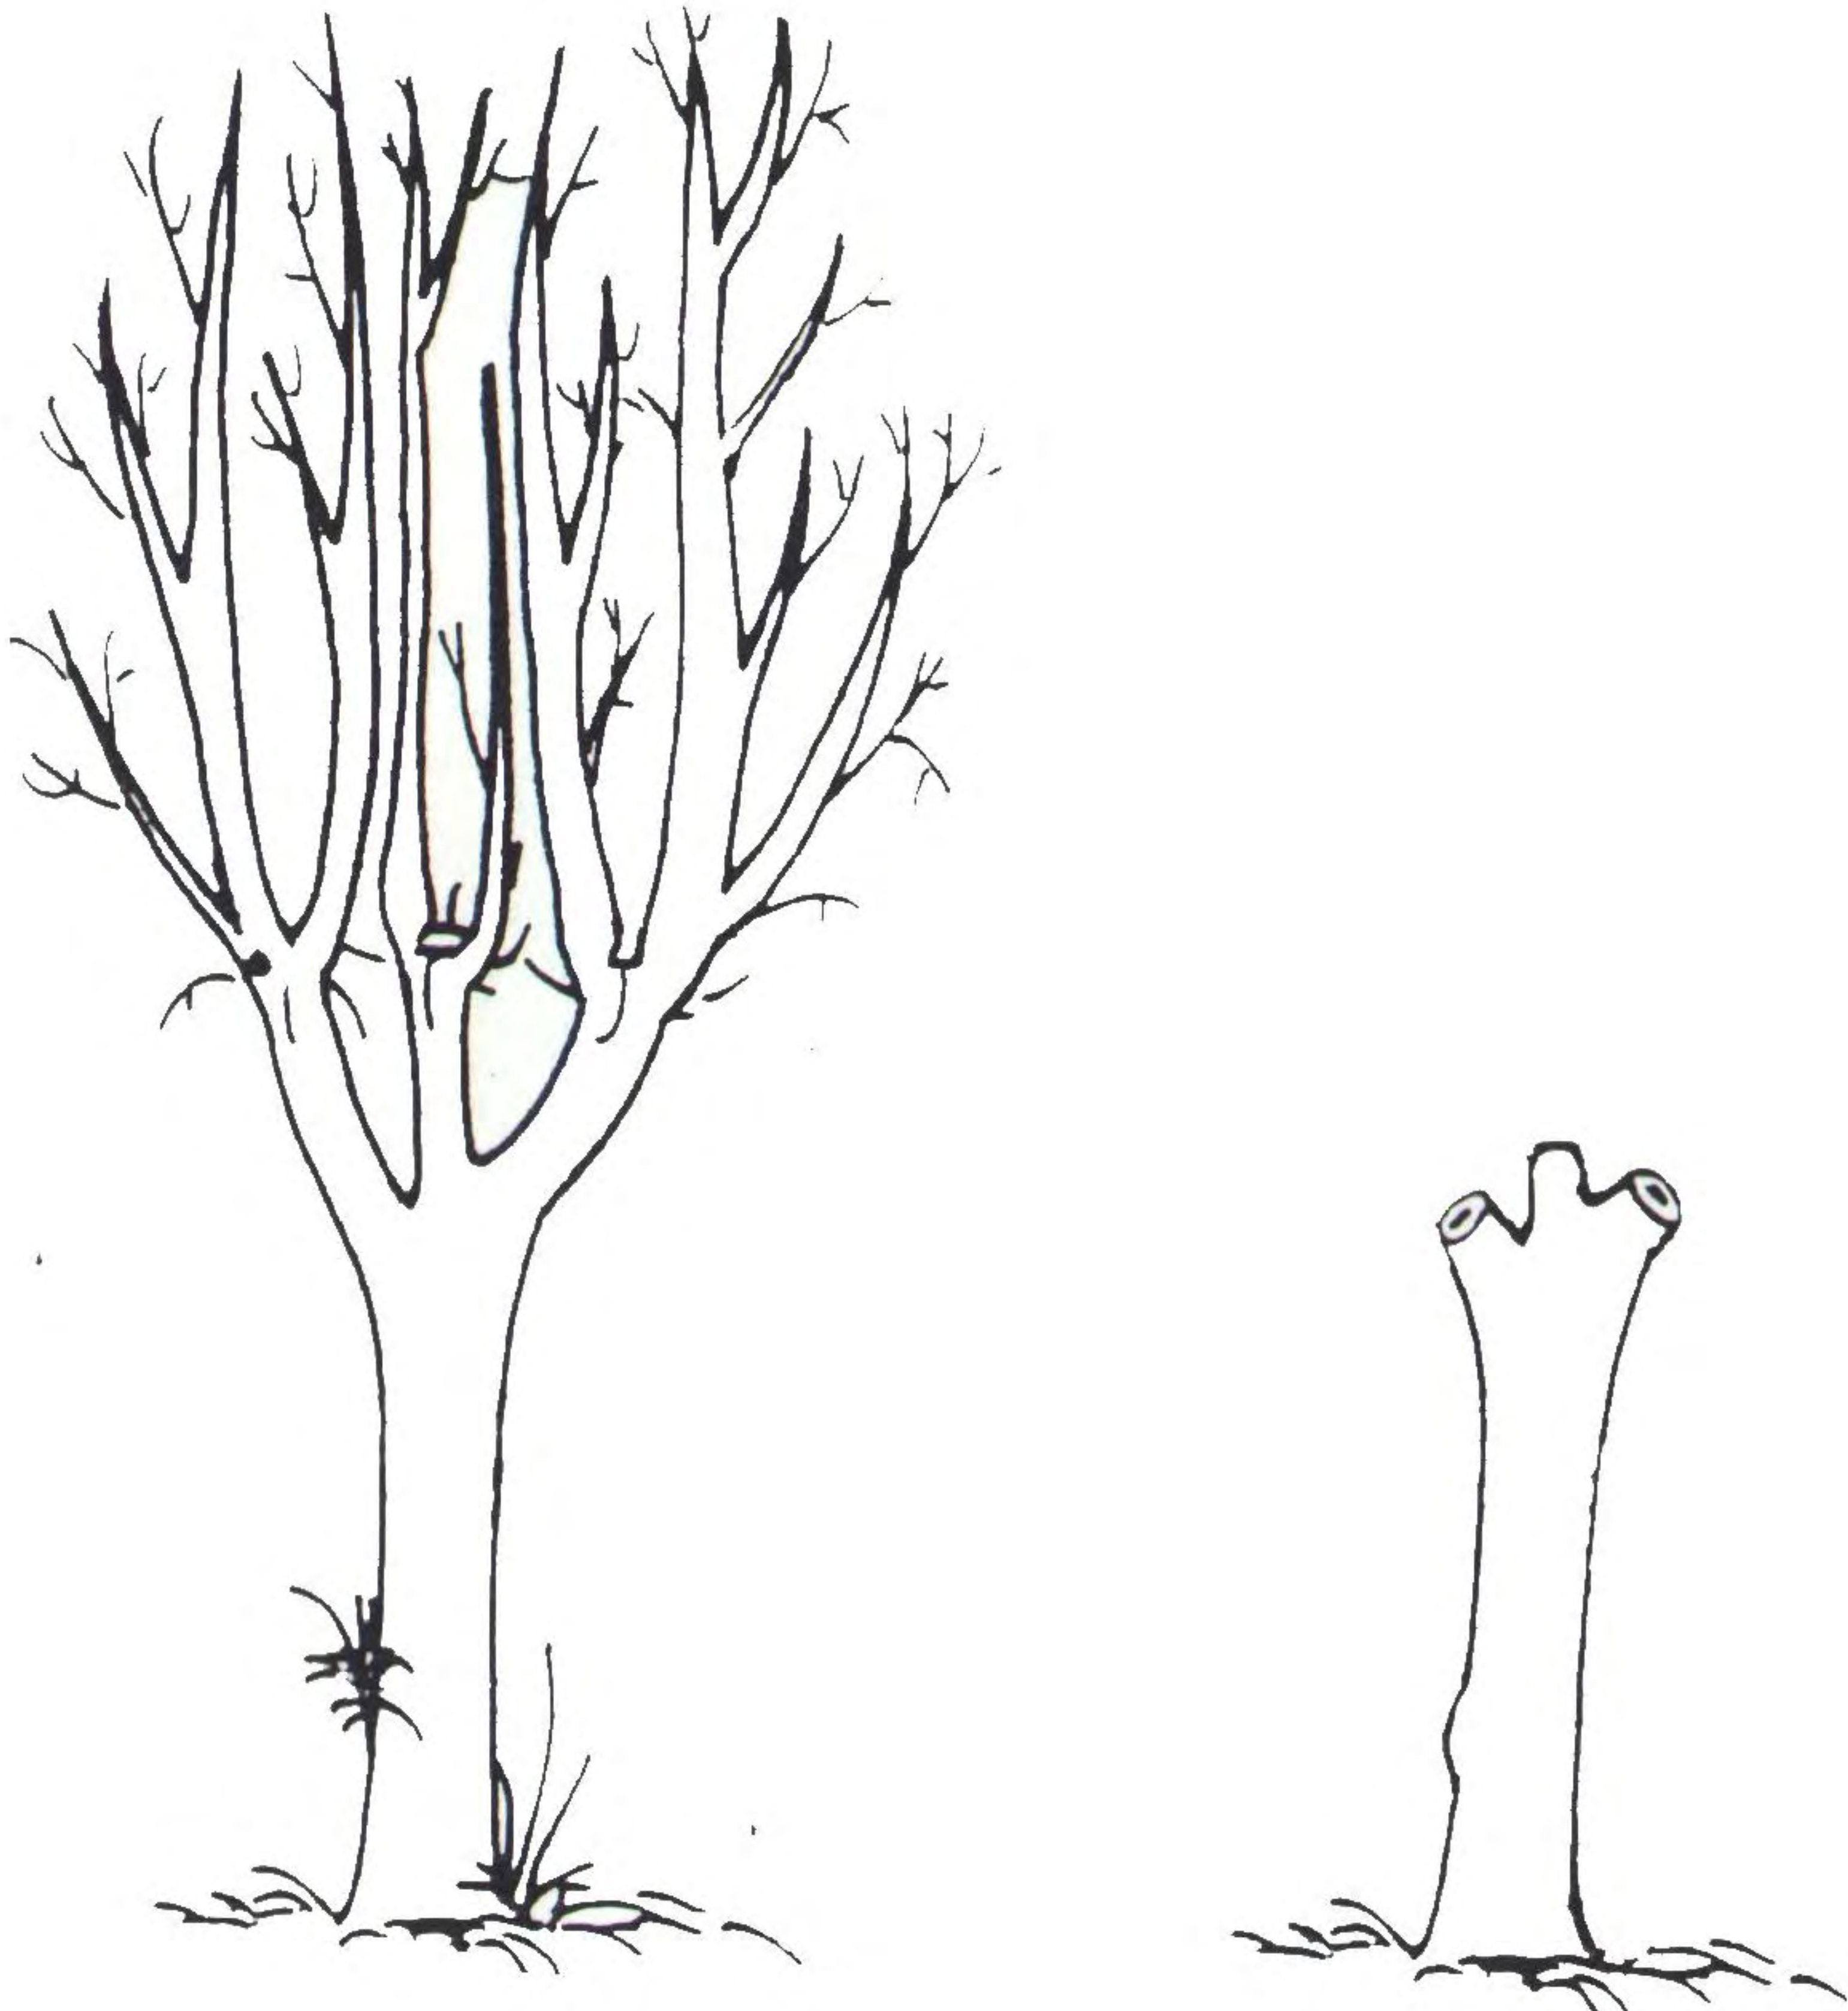

Schnitt auf Astring



ÄNDERUNG:	DATUM:	UNTERSCHRIFT
LANDSCHAFTSARCHITEKTUR - UND STADTENTWICKLUNG FRIEDRICH REILMANN U. PARTNER		
GARTEN - UND LANDSCHAFTSARCHITEKT BDLA/AK DIPLOMINGENIEUR LANDESPFLEGE (FH), WILDBIOLOGE, DIPLOMFORSTWIRT DORFSTRASSE 24 17375 MEIERSBERG (UECKERMUNDER HEIDE) Tel.: (039778) 20612 Funktel.: 0172/6505927 Fax:(039778) 29643		
PROJEKT: Baumsanierung Leopoldshagen		
DATUM: 29.05.2000 UNTERSCHRIFT:		
PROJEKTNUMMER:		BLATT: